

Nota: Este documento tiene carácter de información comercial, sujeto a modificaciones por necesidades de obra, de obtención de licencia, o aquellas que pueda estimar en su momento la Dirección Facultativa, no siendo en consecuencia vinculante desde el punto de vista contractual. Las superficies podrán sufrir pequeñas modificaciones por exigencias municipales, o por criterios normativos y/o técnicos, aunque sin desvirtuar el modelo reflejado en esta ficha técnica. El amueblamiento general de la vivienda y el arbolado de las zonas privadas es meramente informativo.




VIVIENDA TIPO F2

Nº DORMITORIOS: 3
PLANTAS: 11ª

BLOQUE: A y B
LETRA: F2

SUPERFICIE ÚTIL INTERIOR	95.60 m ²
SUPERFICIE ÚTIL EXTERIOR	26.60 m ²
SUPERFICIE CONSTRUIDA INTERIOR	112.00 m ²
SUPERFICIE CONSTRUIDA EXTERIOR	29.10 m ²
TOTAL SUPERFICIE CONSTRUIDA VIVIENDA	141.10 m ²

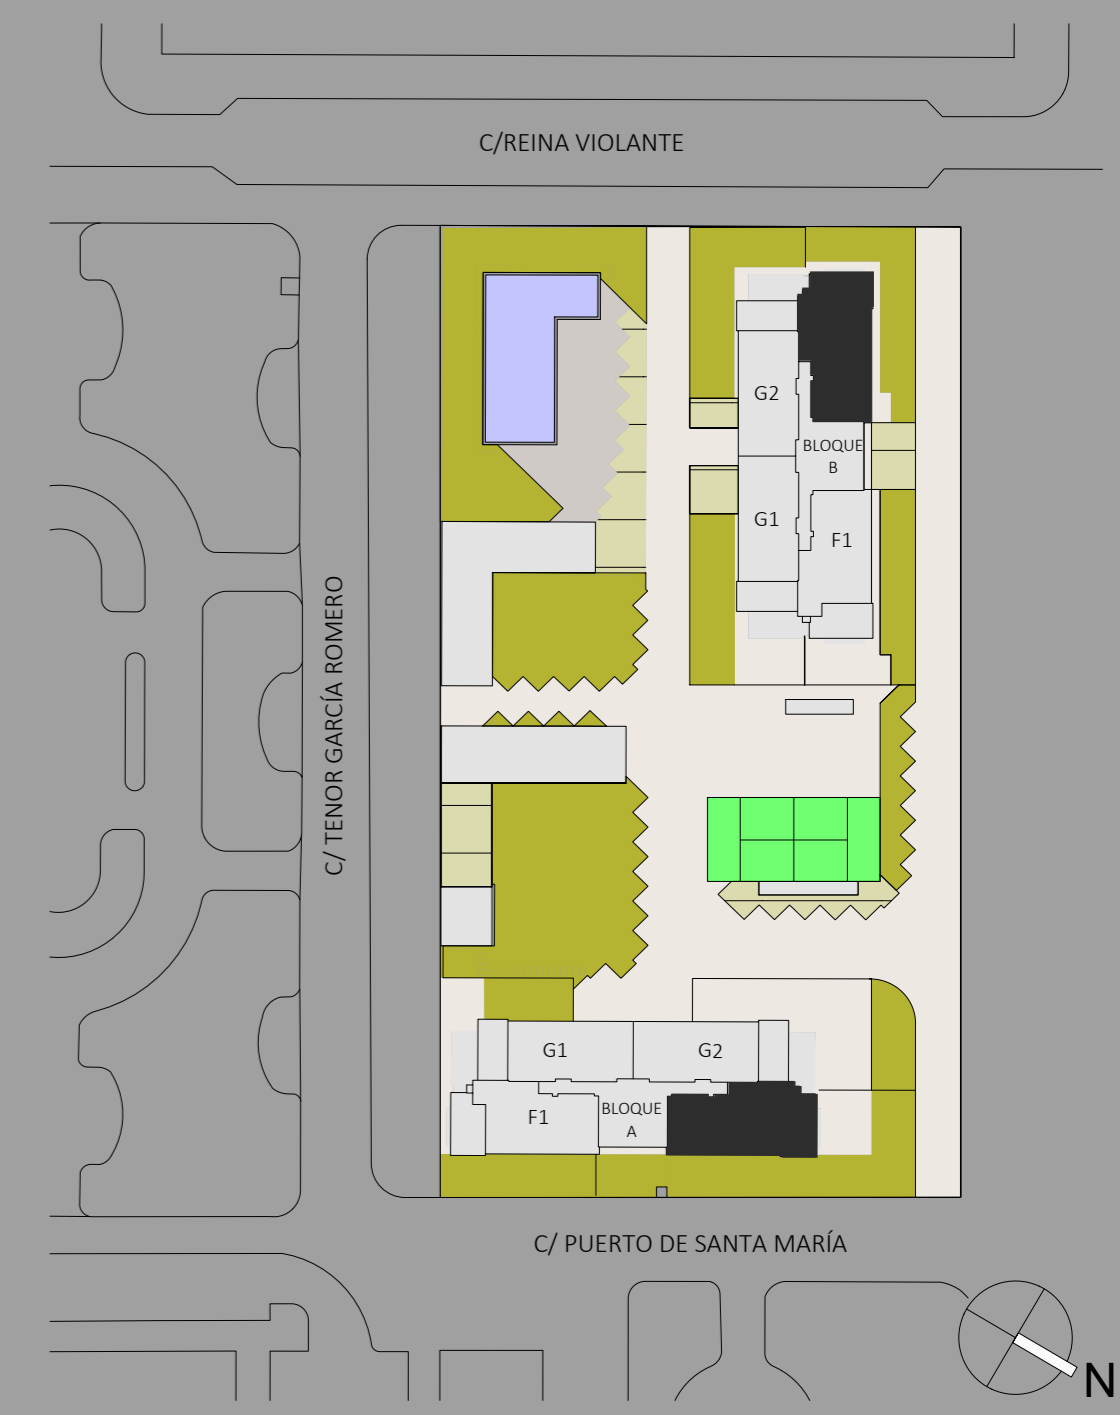

C/ Reina Violante, 5, bajo dcha / Tlf: 961 813 298

www.maestrorodrigogarden.com