


Nota: Este documento tiene carácter de información comercial, sujeto a modificaciones por necesidades de obra, de obtención de licencia, o aquellas que pueda estimar en su momento la Dirección Facultativa, no siendo en consecuencia vinculante desde el punto de vista contractual. Las superficies podrán sufrir pequeñas modificaciones por exigencias municipales, o por criterios normativos y/o técnicos, aunque sin desvirtuar el modelo reflejado en esta ficha técnica. El amueblamiento general de la vivienda y el arbolado de las zonas privadas es meramente informativo.



VIVIENDA TIPO A2

Nº DORMITORIOS: 3 BLOQUE: A y B
 PLANTAS: 2ª, 4ª, 6ª y 8ª LETRA: A2

SUPERFICIE ÚTIL INTERIOR	88.60 m ²
SUPERFICIE ÚTIL EXTERIOR	11.60 m ²
SUPERFICIE CONSTRUIDA INTERIOR	102.80 m ²
SUPERFICIE CONSTRUIDA EXTERIOR	13.20 m ²
TOTAL SUPERFICIE CONSTRUIDA VIVIENDA	116.00 m ²

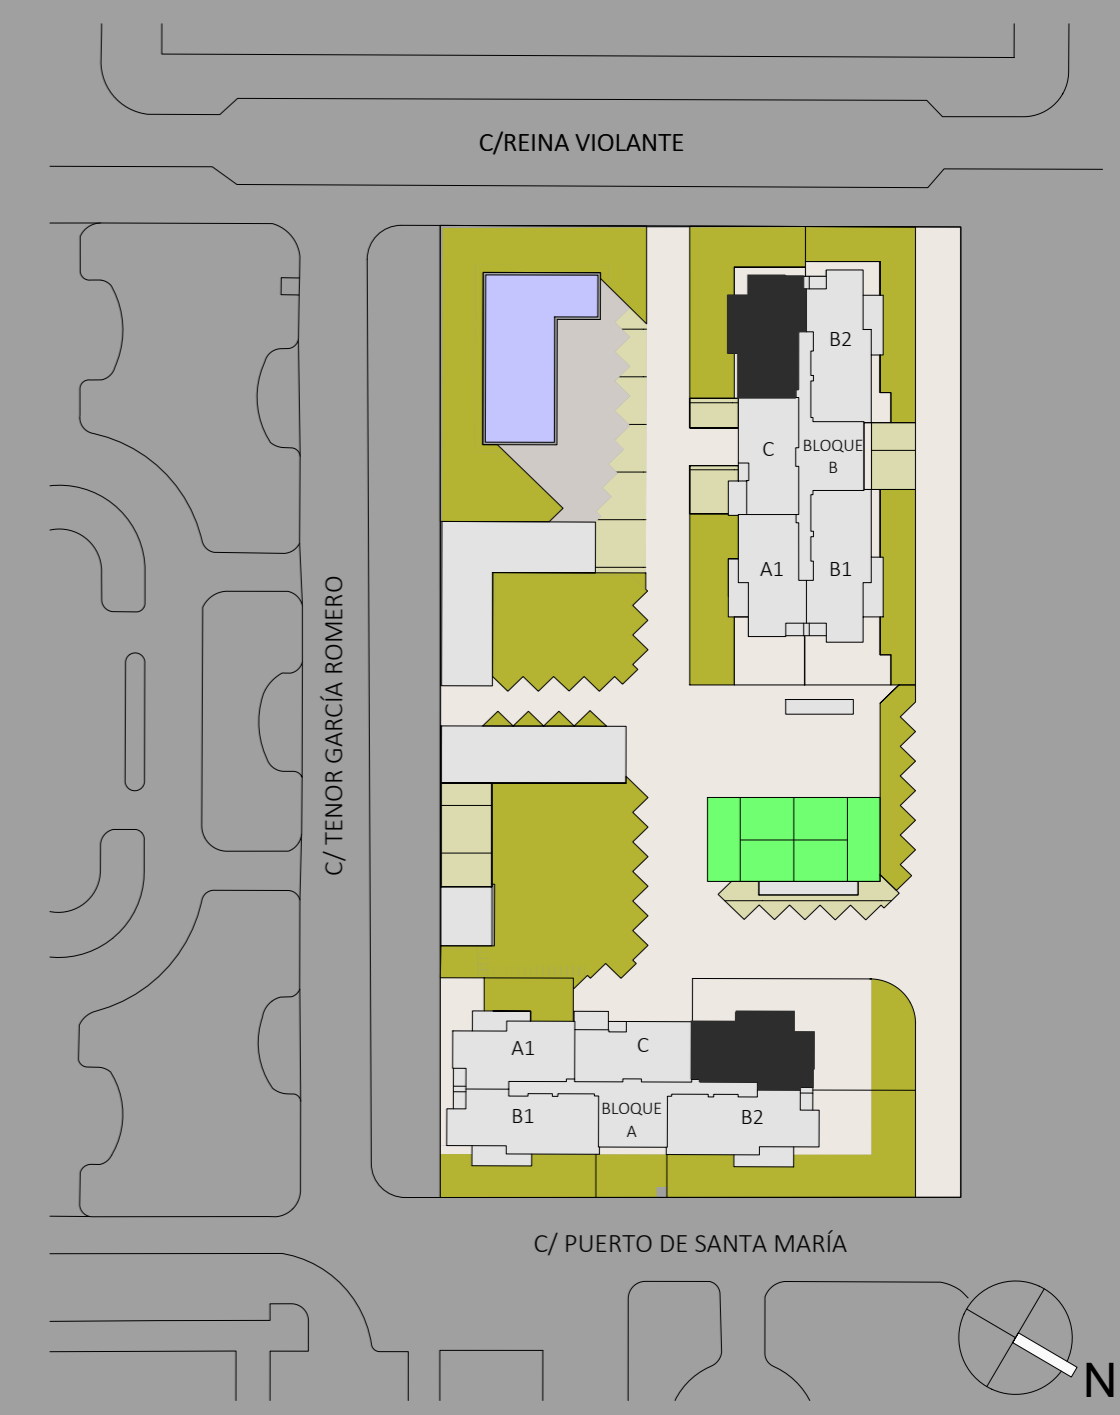

C/ Reina Violante, 5, bajo dcha / Tlf: 961 813 298

www.maestrorodrigogarden.com