


Nota: Este documento tiene carácter de información comercial, sujeto a modificaciones por necesidades de obra, de obtención de licencia, o aquellas que pueda estimar en su momento la Dirección Facultativa, no siendo en consecuencia vinculante desde el punto de vista contractual. Las superficies podrán sufrir pequeñas modificaciones por exigencias municipales, o por criterios normativos y/o técnicos, aunque sin desvirtuar el modelo reflejado en esta ficha técnica. El amueblamiento general de la vivienda y el arbolado de las zonas privadas es meramente informativo.



**VIVIENDA TIPO B1**

Nº DORMITORIOS: 4 BLOQUE: A y B  
 PLANTAS: 2ª, 4ª, 6ª y 8ª LETRA: B1

SUPERFICIE ÚTIL INTERIOR	106.60 m <sup>2</sup>
SUPERFICIE ÚTIL EXTERIOR	12.50 m <sup>2</sup>
SUPERFICIE CONSTRUIDA INTERIOR	124.80 m <sup>2</sup>
SUPERFICIE CONSTRUIDA EXTERIOR	14.10 m <sup>2</sup>
TOTAL SUPERFICIE CONSTRUIDA VIVIENDA	138.90 m <sup>2</sup>

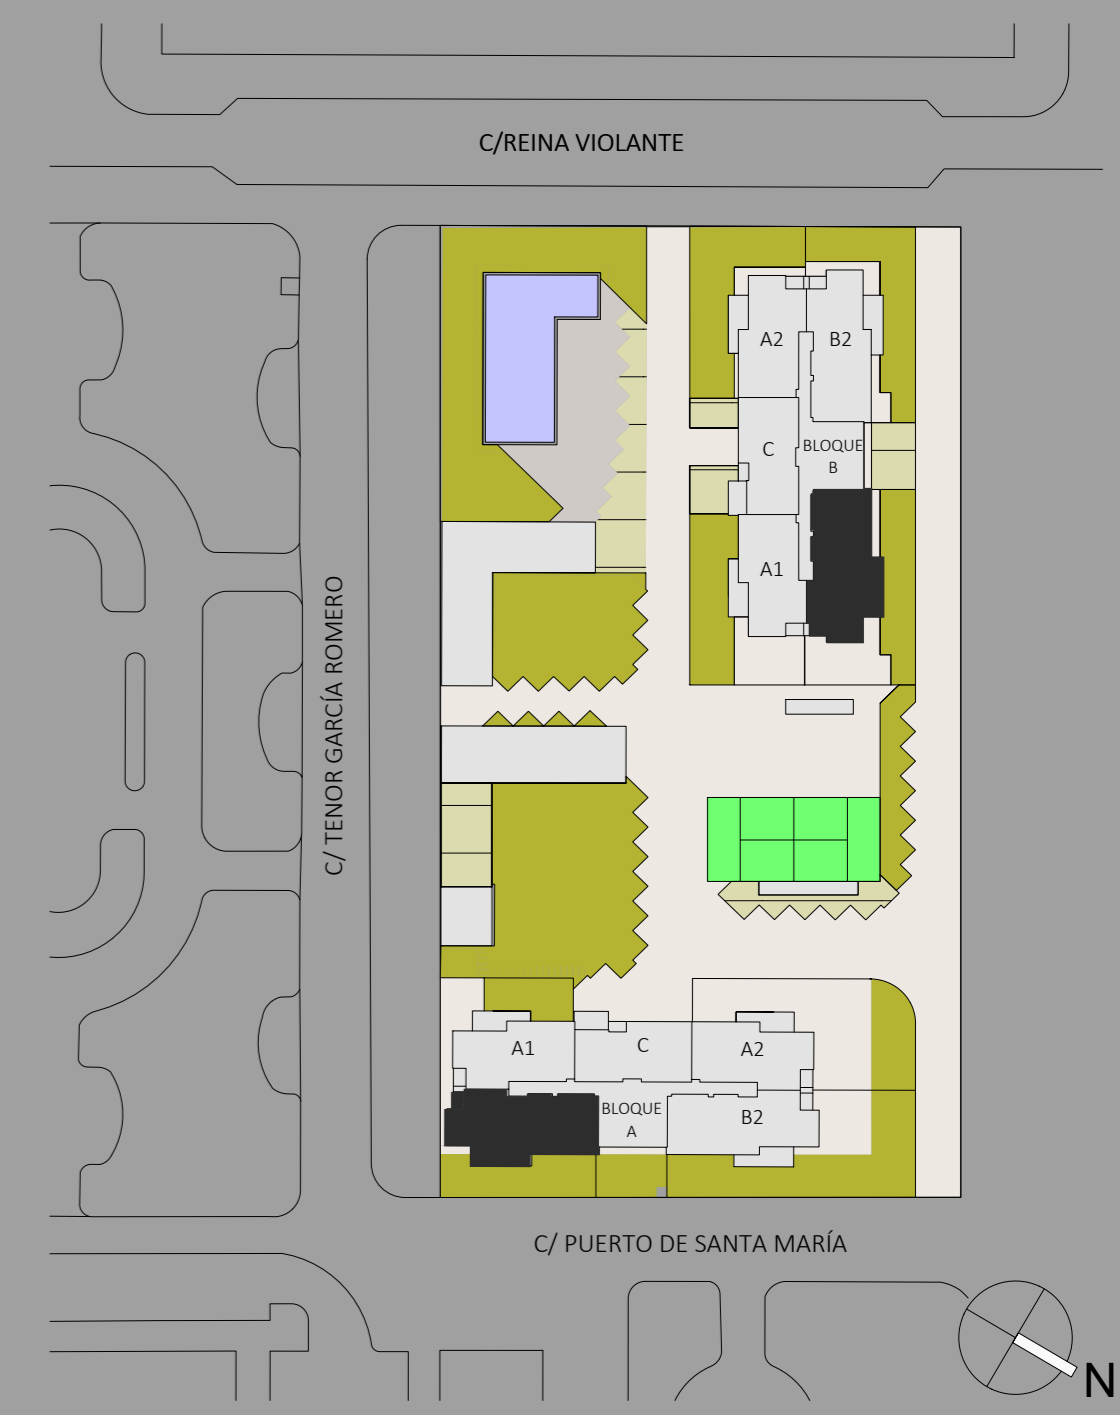

C/ Reina Violante, 5, bajo dcha / Tlf: 961 813 298

[www.maestrorodrigogarden.com](http://www.maestrorodrigogarden.com)