


Nota: Este documento tiene carácter de información comercial, sujeto a modificaciones por necesidades de obra, de obtención de licencia, o aquellas que pueda estimar en su momento la Dirección Facultativa, no siendo en consecuencia vinculante desde el punto de vista contractual. Las superficies podrán sufrir pequeñas modificaciones por exigencias municipales, o por criterios normativos y/o técnicos, aunque sin desvirtuar el modelo reflejado en esta ficha técnica. El amueblamiento general de la vivienda y el arbolado de las zonas privadas es meramente informativo.



VIVIENDA TIPO B2

Nº DORMITORIOS: 4 BLOQUE: A y B
PLANTAS: 2ª, 4ª, 6ª y 8ª LETRA: B2

| | |
|--------------------------------------|-----------------------|
| SUPERFICIE ÚTIL INTERIOR | 106.10 m ² |
| SUPERFICIE ÚTIL EXTERIOR | 12.50 m ² |
| SUPERFICIE CONSTRUIDA INTERIOR | 124.80 m ² |
| SUPERFICIE CONSTRUIDA EXTERIOR | 14.10 m ² |
| TOTAL SUPERFICIE CONSTRUIDA VIVIENDA | 138.90 m ² |

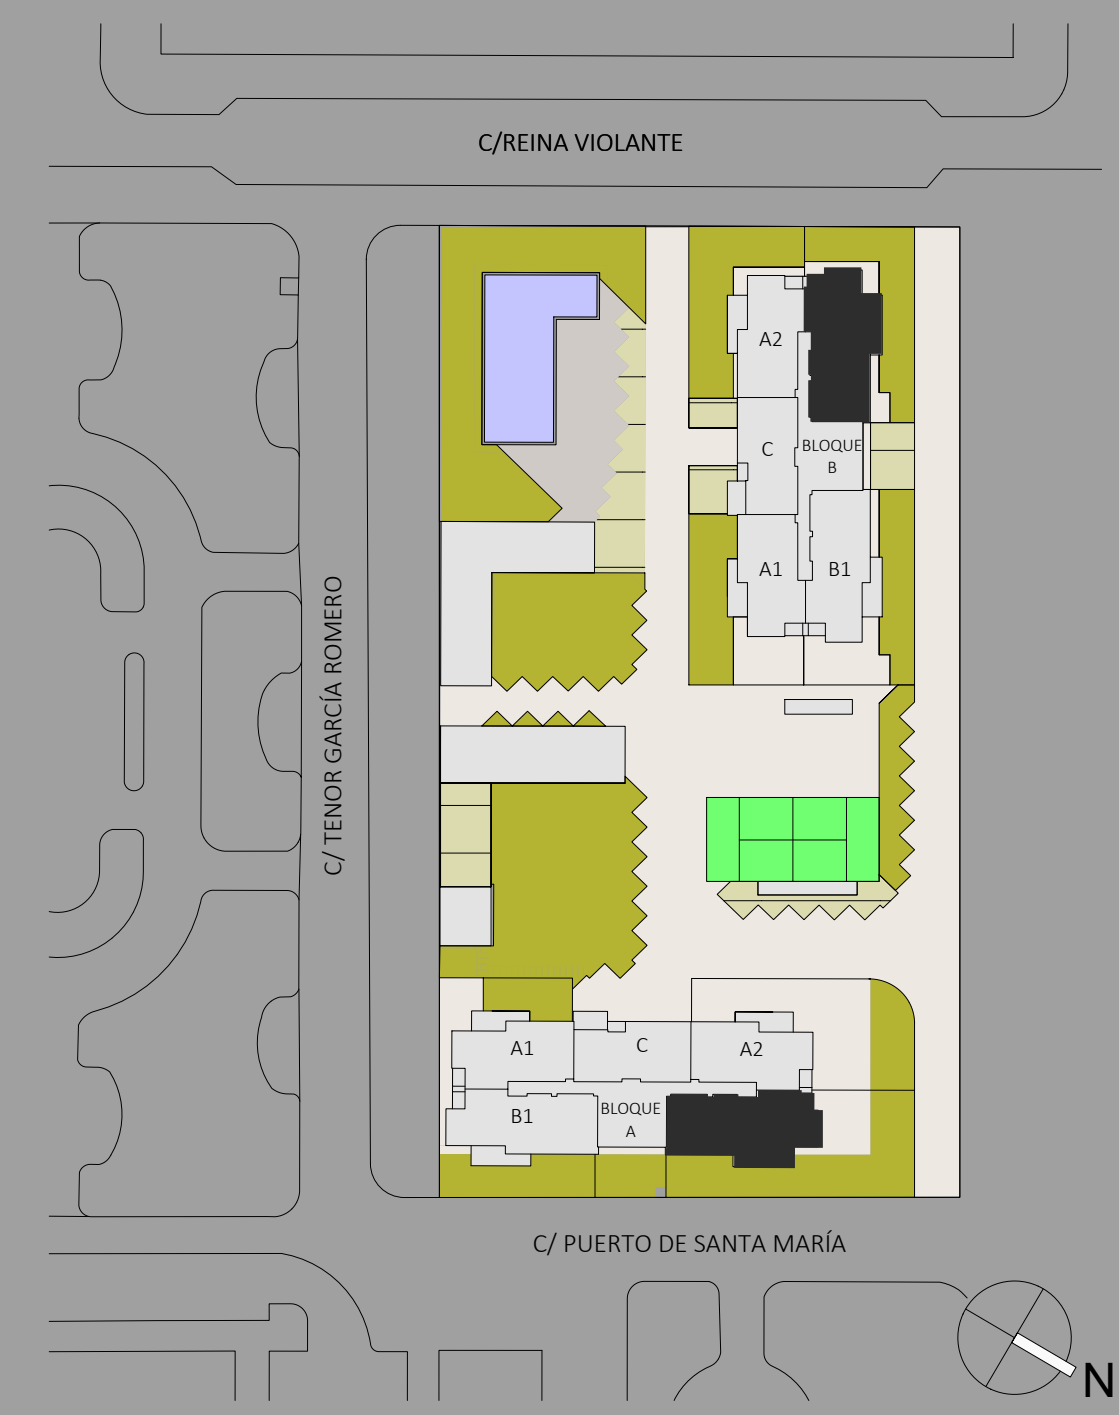

C/ Reina Violante, 5, bajo dcha / Tlf: 961 813 298

www.maestrorodrigogarden.com